


Схема установки мебели и оборудования
(М1:100)

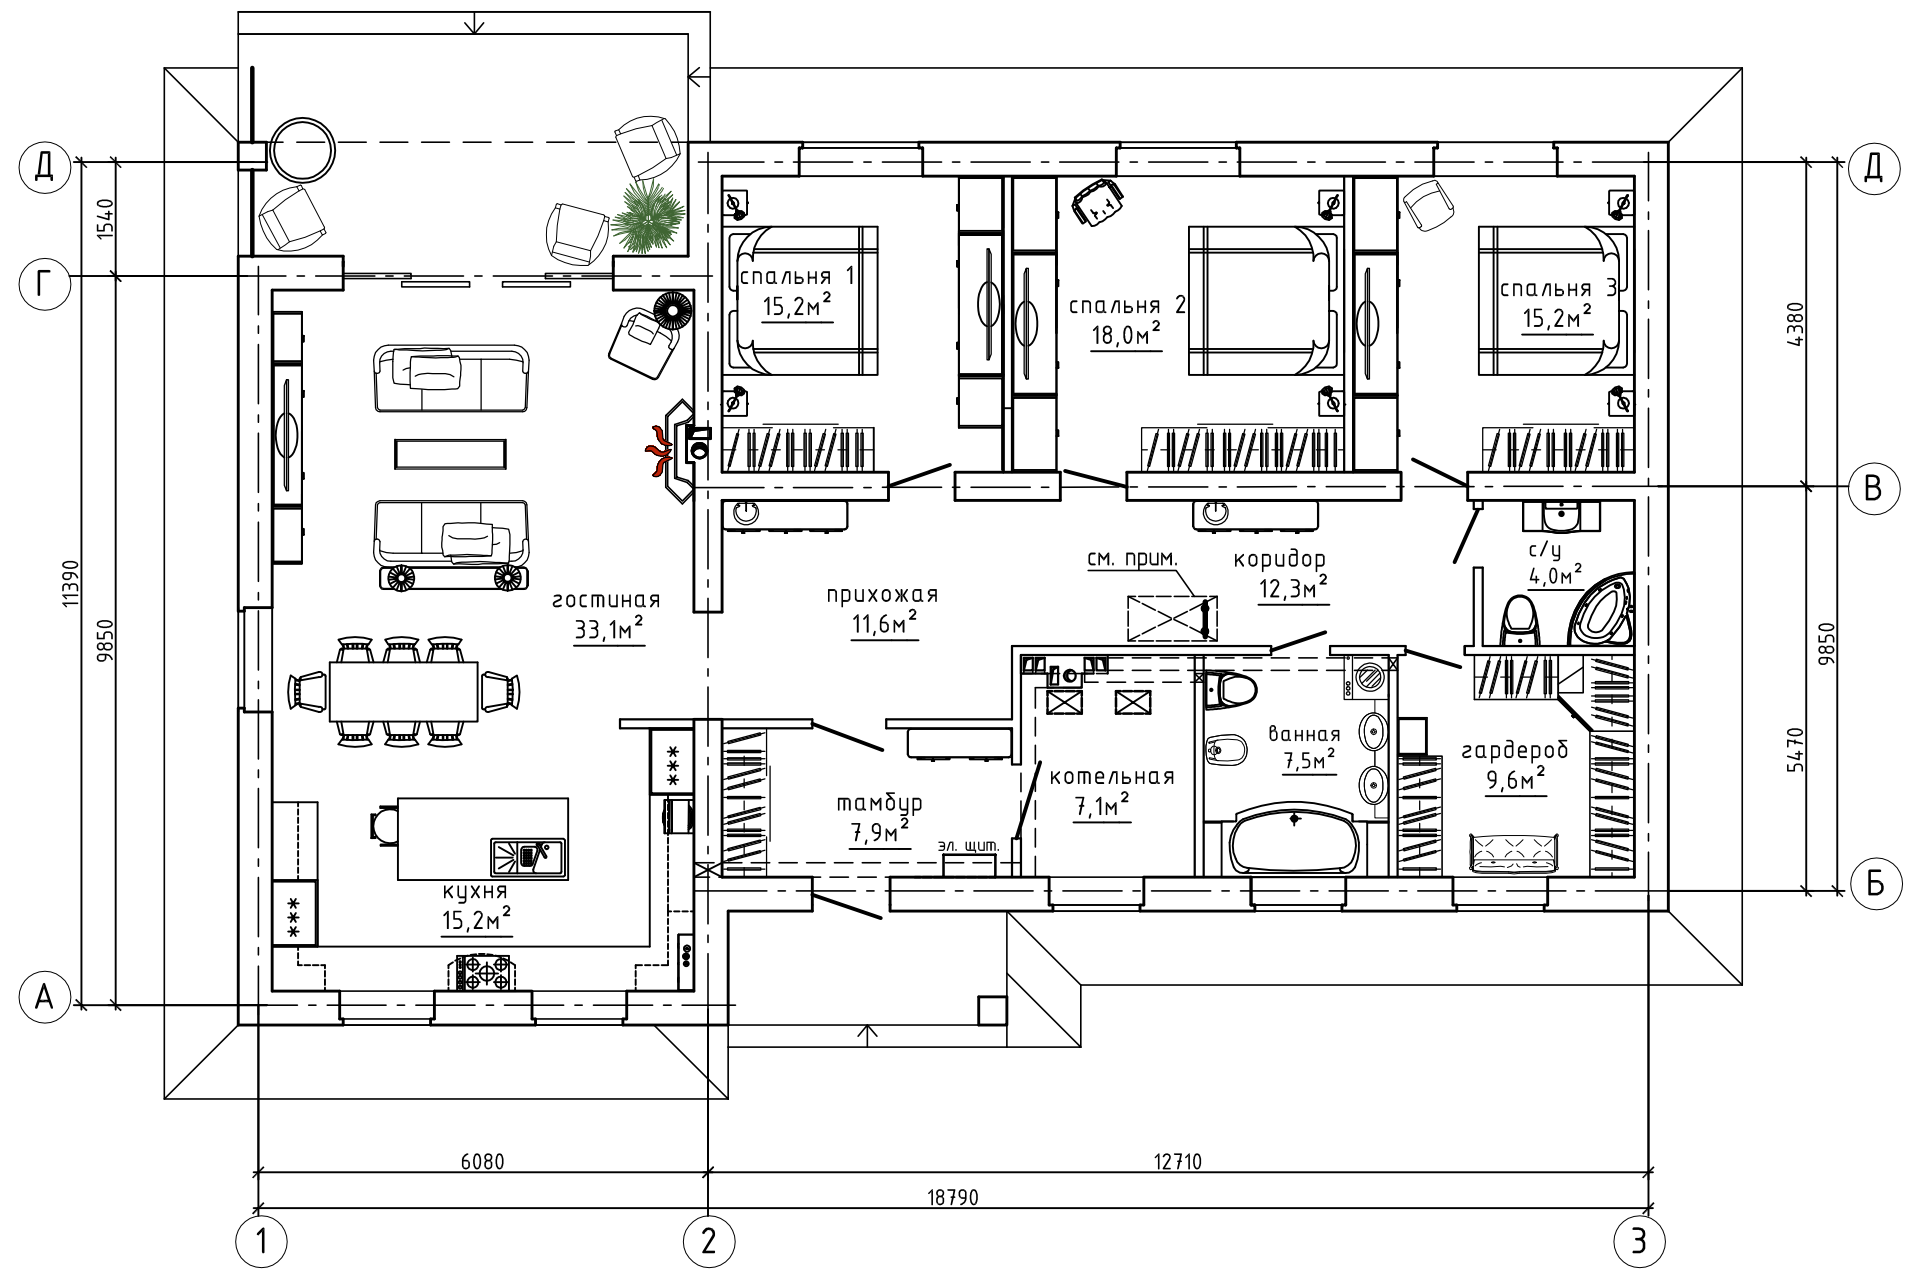

Примечание :
1. Откидная чердачная лестница с люком
LWT Termo (суперэнергосберегающая)

							1.1.18-AP1		
							Жилой дом многоквартирный по адресу : Владимирская обл. Петушинский р-н д. Киржачи дом 91 кадастровый номер участка 33:13:060250:730		
Изм.	Кол.уч.	Лист	№ док.	Подп.	Дата	Жилой дом многоквартирный	Стадия	Лист	Листов
ГИП		Коньшин			01.18		Р	6	14
Разработ.		Шабалина			01.18	Схема установки мебели и оборудования	ООО "АРХОН" www.arhonproekt.ru к.тел. 8(8332) 74-75-95		
Проверил		Коньшин			01.18				
Н.контр.		Широких			01.18				