


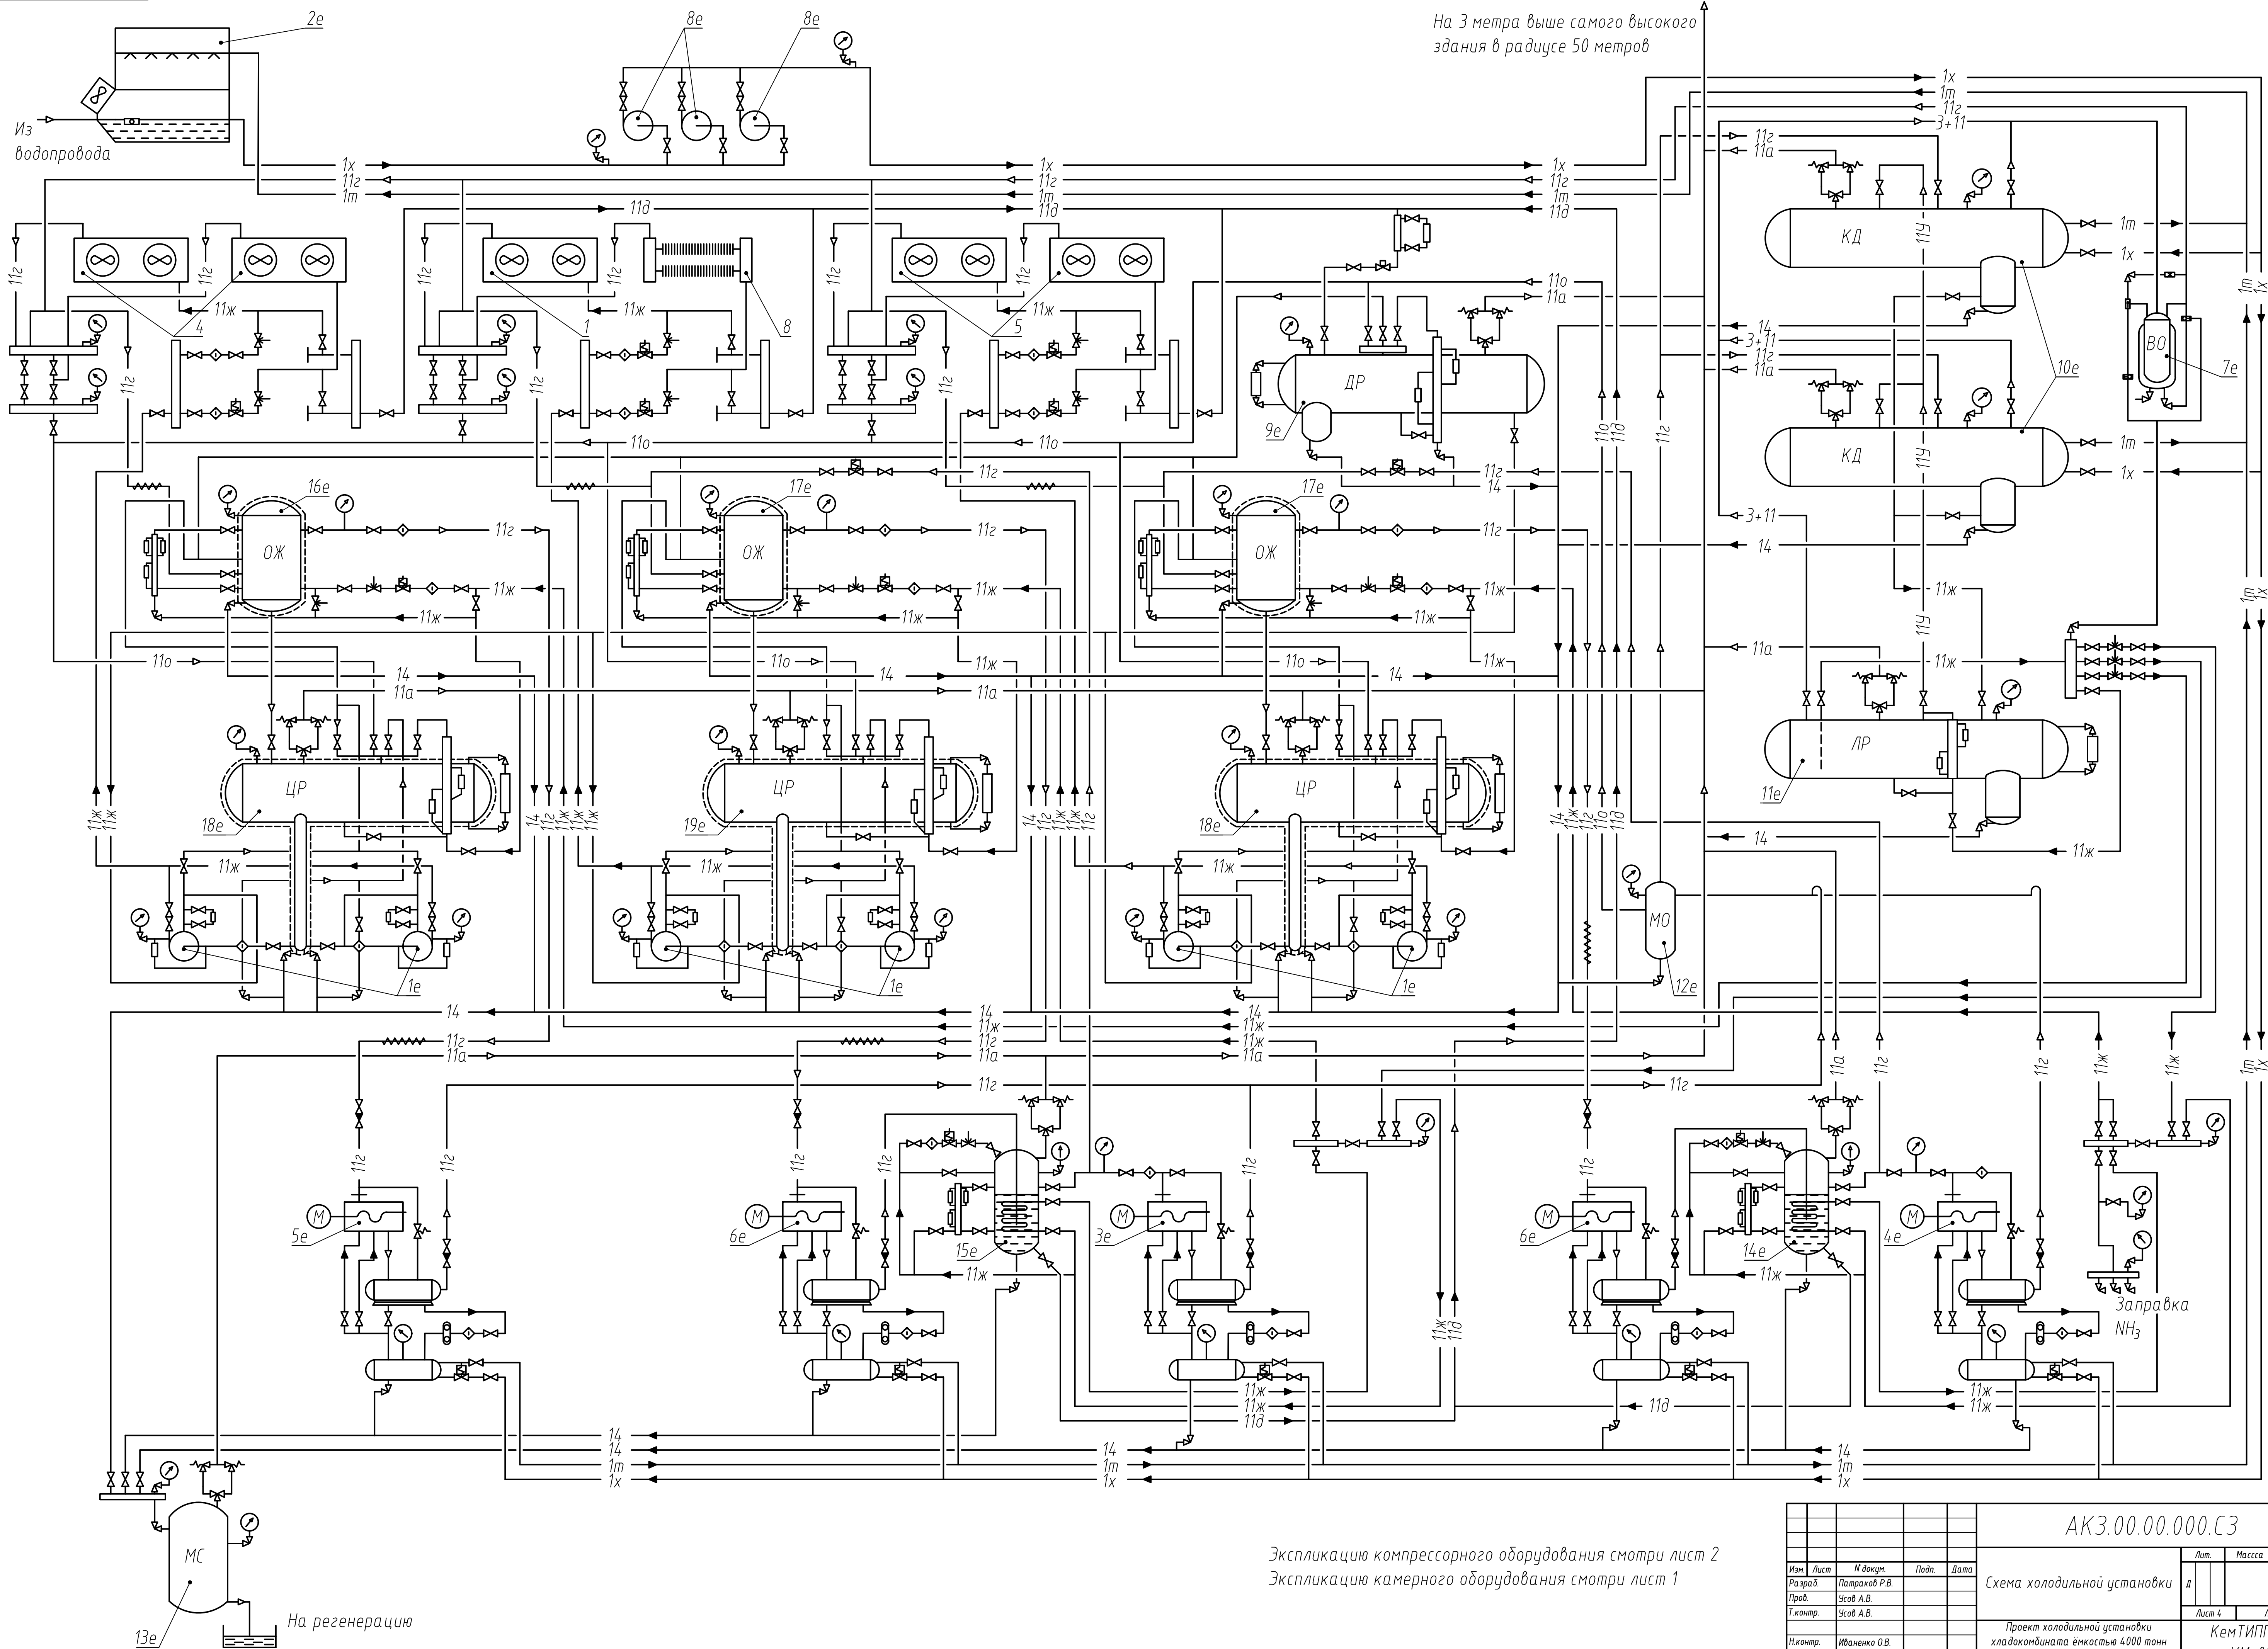

Экспликация компрессорного оборудования смотри лист 2
Экспликация камерного оборудования смотри лист 1

					AK3.00.00.000.C3						
Изм.	Лист	И док.	Подп.	Дата	Схема холодильной установки			Лит	Масса	Масштаб	
Разраб.		Патраков Р.В.						д			
Проб.		Усов А.В.									
Т.контр.		Усов А.В.									
И.контр.		Иваненко О.В.			Проект холодильной установки хладокомбината ёмкостью 4000 тонн в городе Москва			Лист 4		Лист 5	
Утв.		Усов А.В.									
					КемТИПП МФ ХМ-021						